


Pump-Park de Lieusaint

Plan Masse A3

Echelle : 1/100
Superficie du skatepark : 420 m²
Date : 4/10/2023
Version :
Fichier source: ANT PumpPark Lieusaint 0.0.3dm
Maître d'ouvrage : Ville de Lieusaint
Maître d'œuvre : Antidote Skateparks

Légendes

- 0.00 Cote d'altitude relative
- EP 1-2% Pente d'évacuation EP
- Dalle inclinée
- Dalle courbe
- R1.50 Rayon de dalle courbe - convexe
- R1.75 Rayon de dalle courbe - concave
- Siphon - circuit d'évacuation EP
- Merlons
- Plateforme lissage mécanique
- Plateformes lissage manuel
- Courbes
- Inclinés
- Murets de glisse
- Elements particuliers béton
- Barre de glisse
- Tube métallique type coping
- Cornière métallique
- margelle de piscine (pool coping)
- Bords en béton peints
- Béton matricié
- oavé enherbé

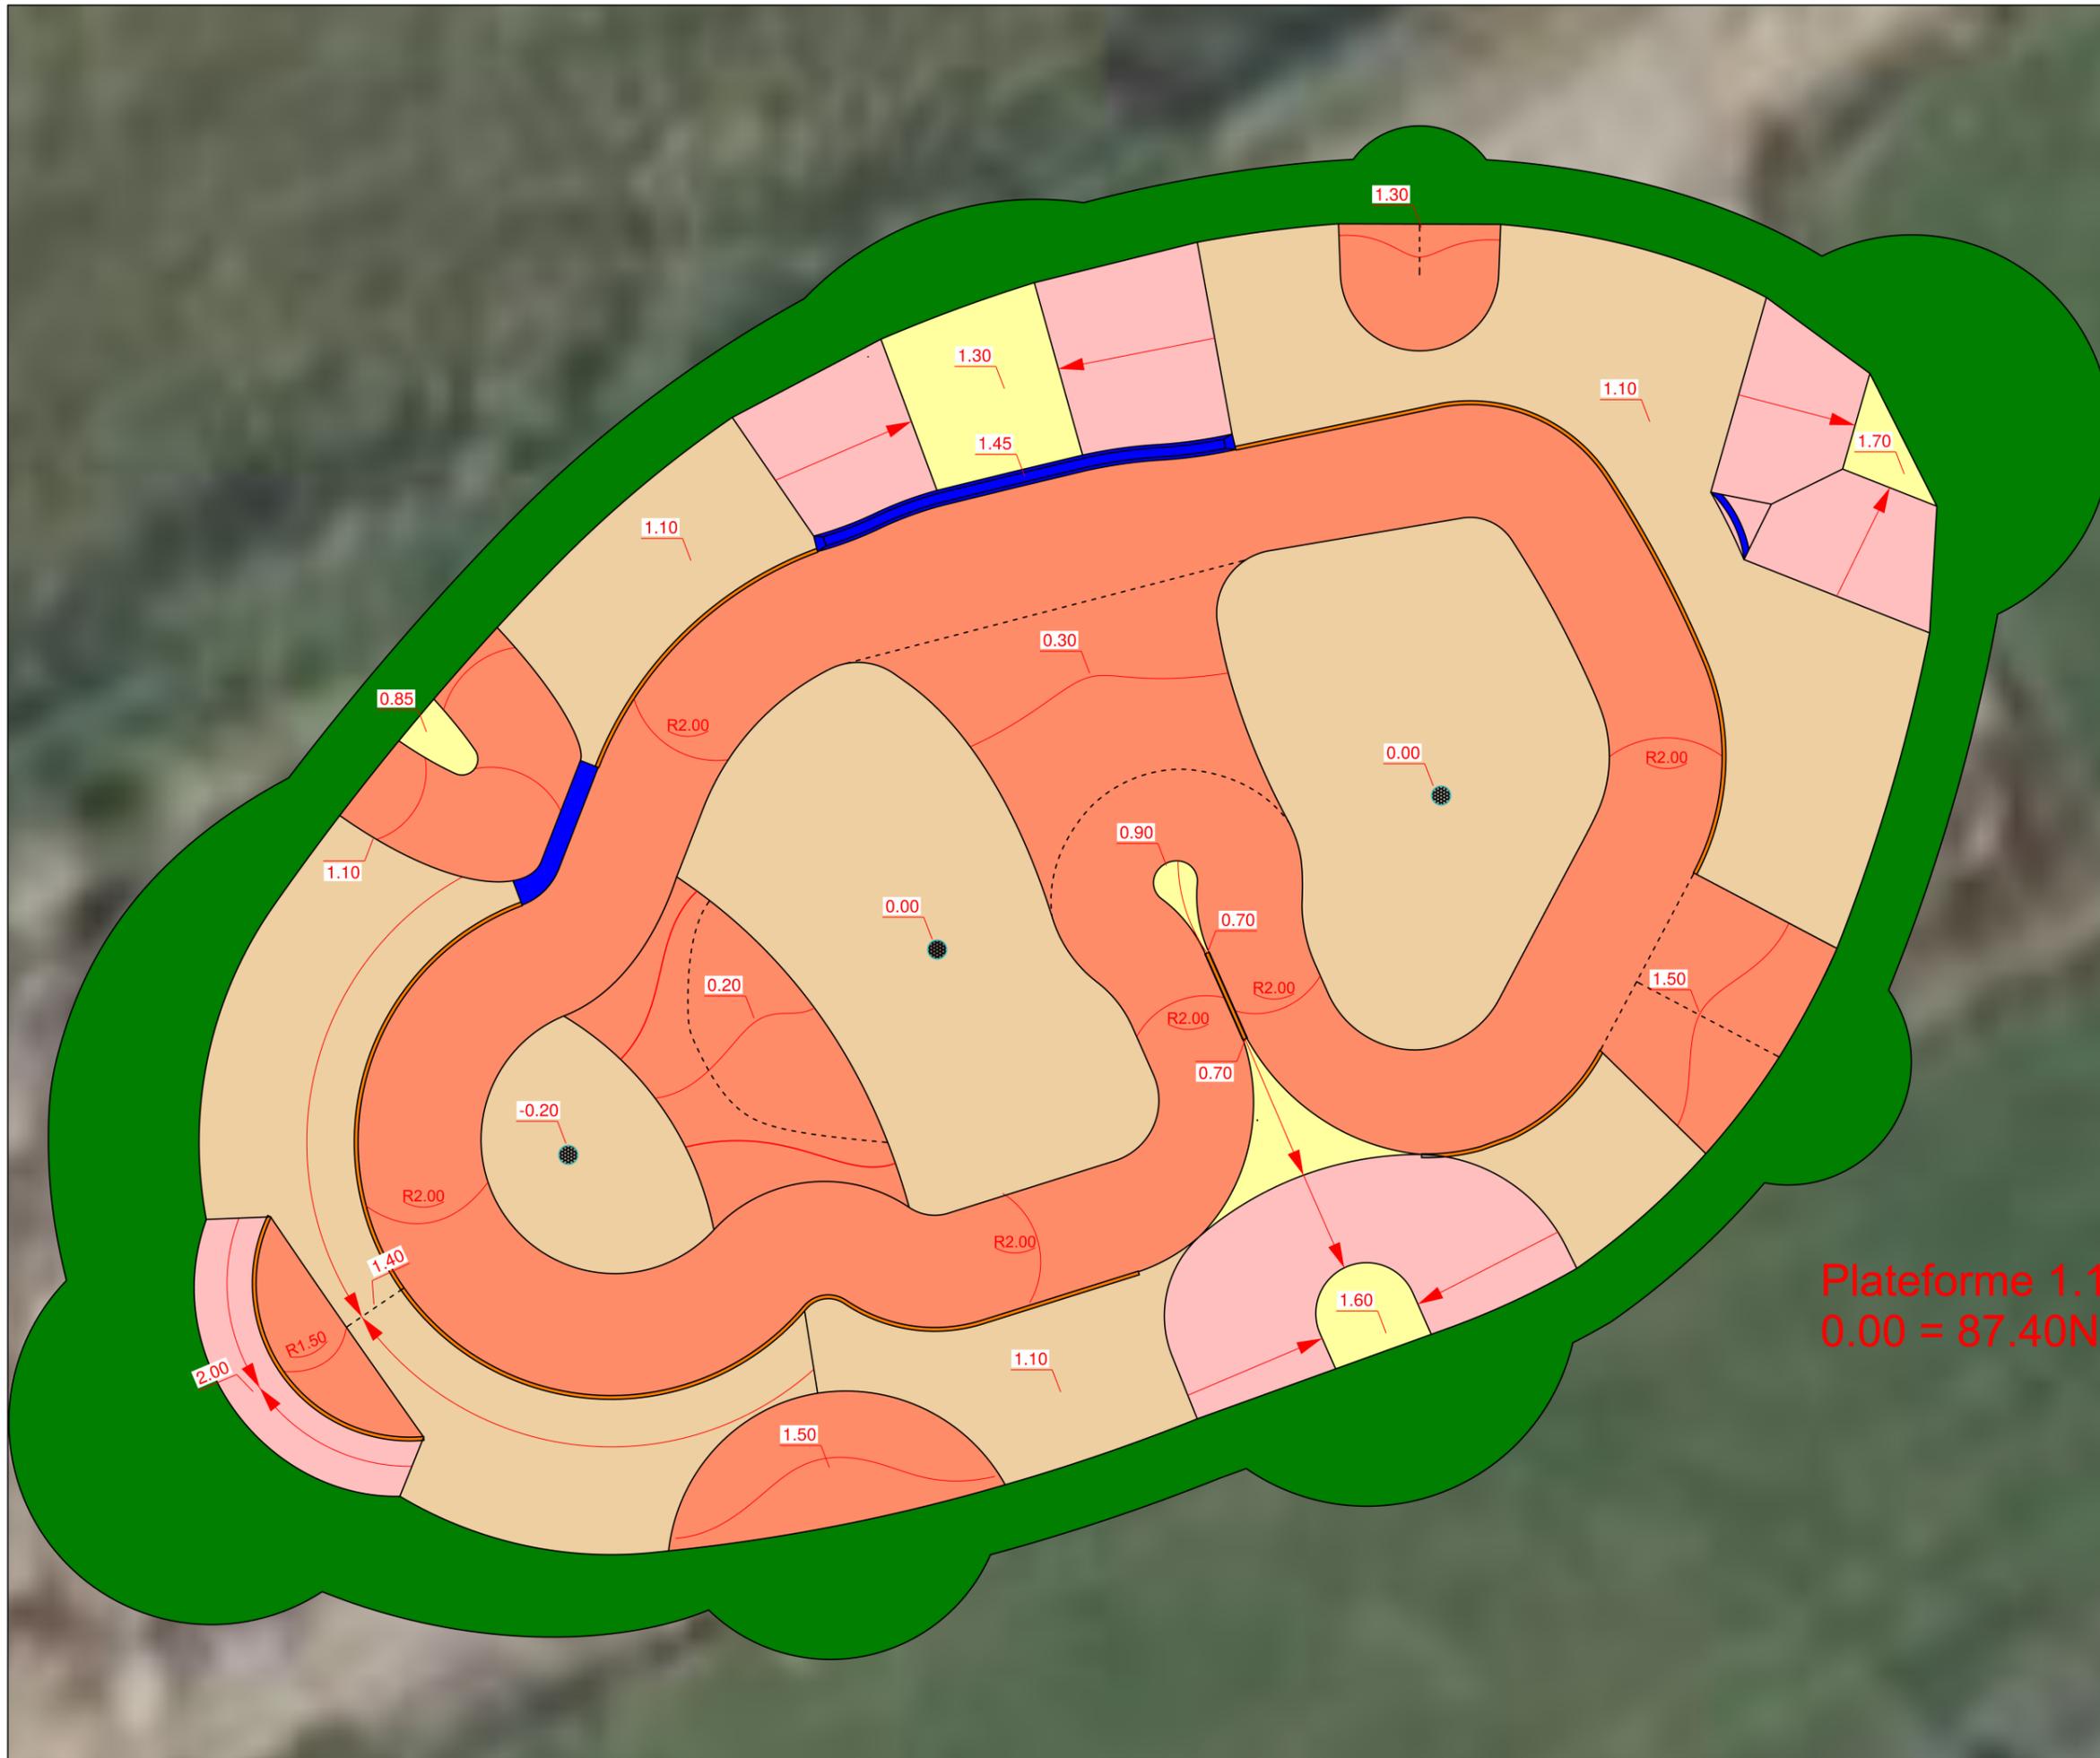

Plateforme 1.10 = +0.30 TN
0.00 = 87.40NGF