

PLAN LOCAL D'URBANISME

PLAN DES ZAC

2

Ech. : 1/10000


Ville de Lieusaint / service urbanisme

Rappel des décisions :

- Approbation le : 19 mai 2008
- Modification n° 1 : 22 juin 2009
- Modification n° 2 : 28 juin 2010
- Modification n° 3 : 23 juin 2011
- Modification n° 4 : 28 juin 2012
- Révision simplifiée n° 1 : 27 janvier 2014
- Mise en compatibilité n° 1 : 28 avril 2014
- Modification simplifiée n° 5 : 1^{er} février 2016
- Mise en compatibilité n° 2 : 18 juin 2018

Vu pour être annexé à l'arrêté n°2018-SU-06.30, en date du 26 juin 2018, portant mise à jour du plan des ZAC.

Le Maire,
Michel BISSON

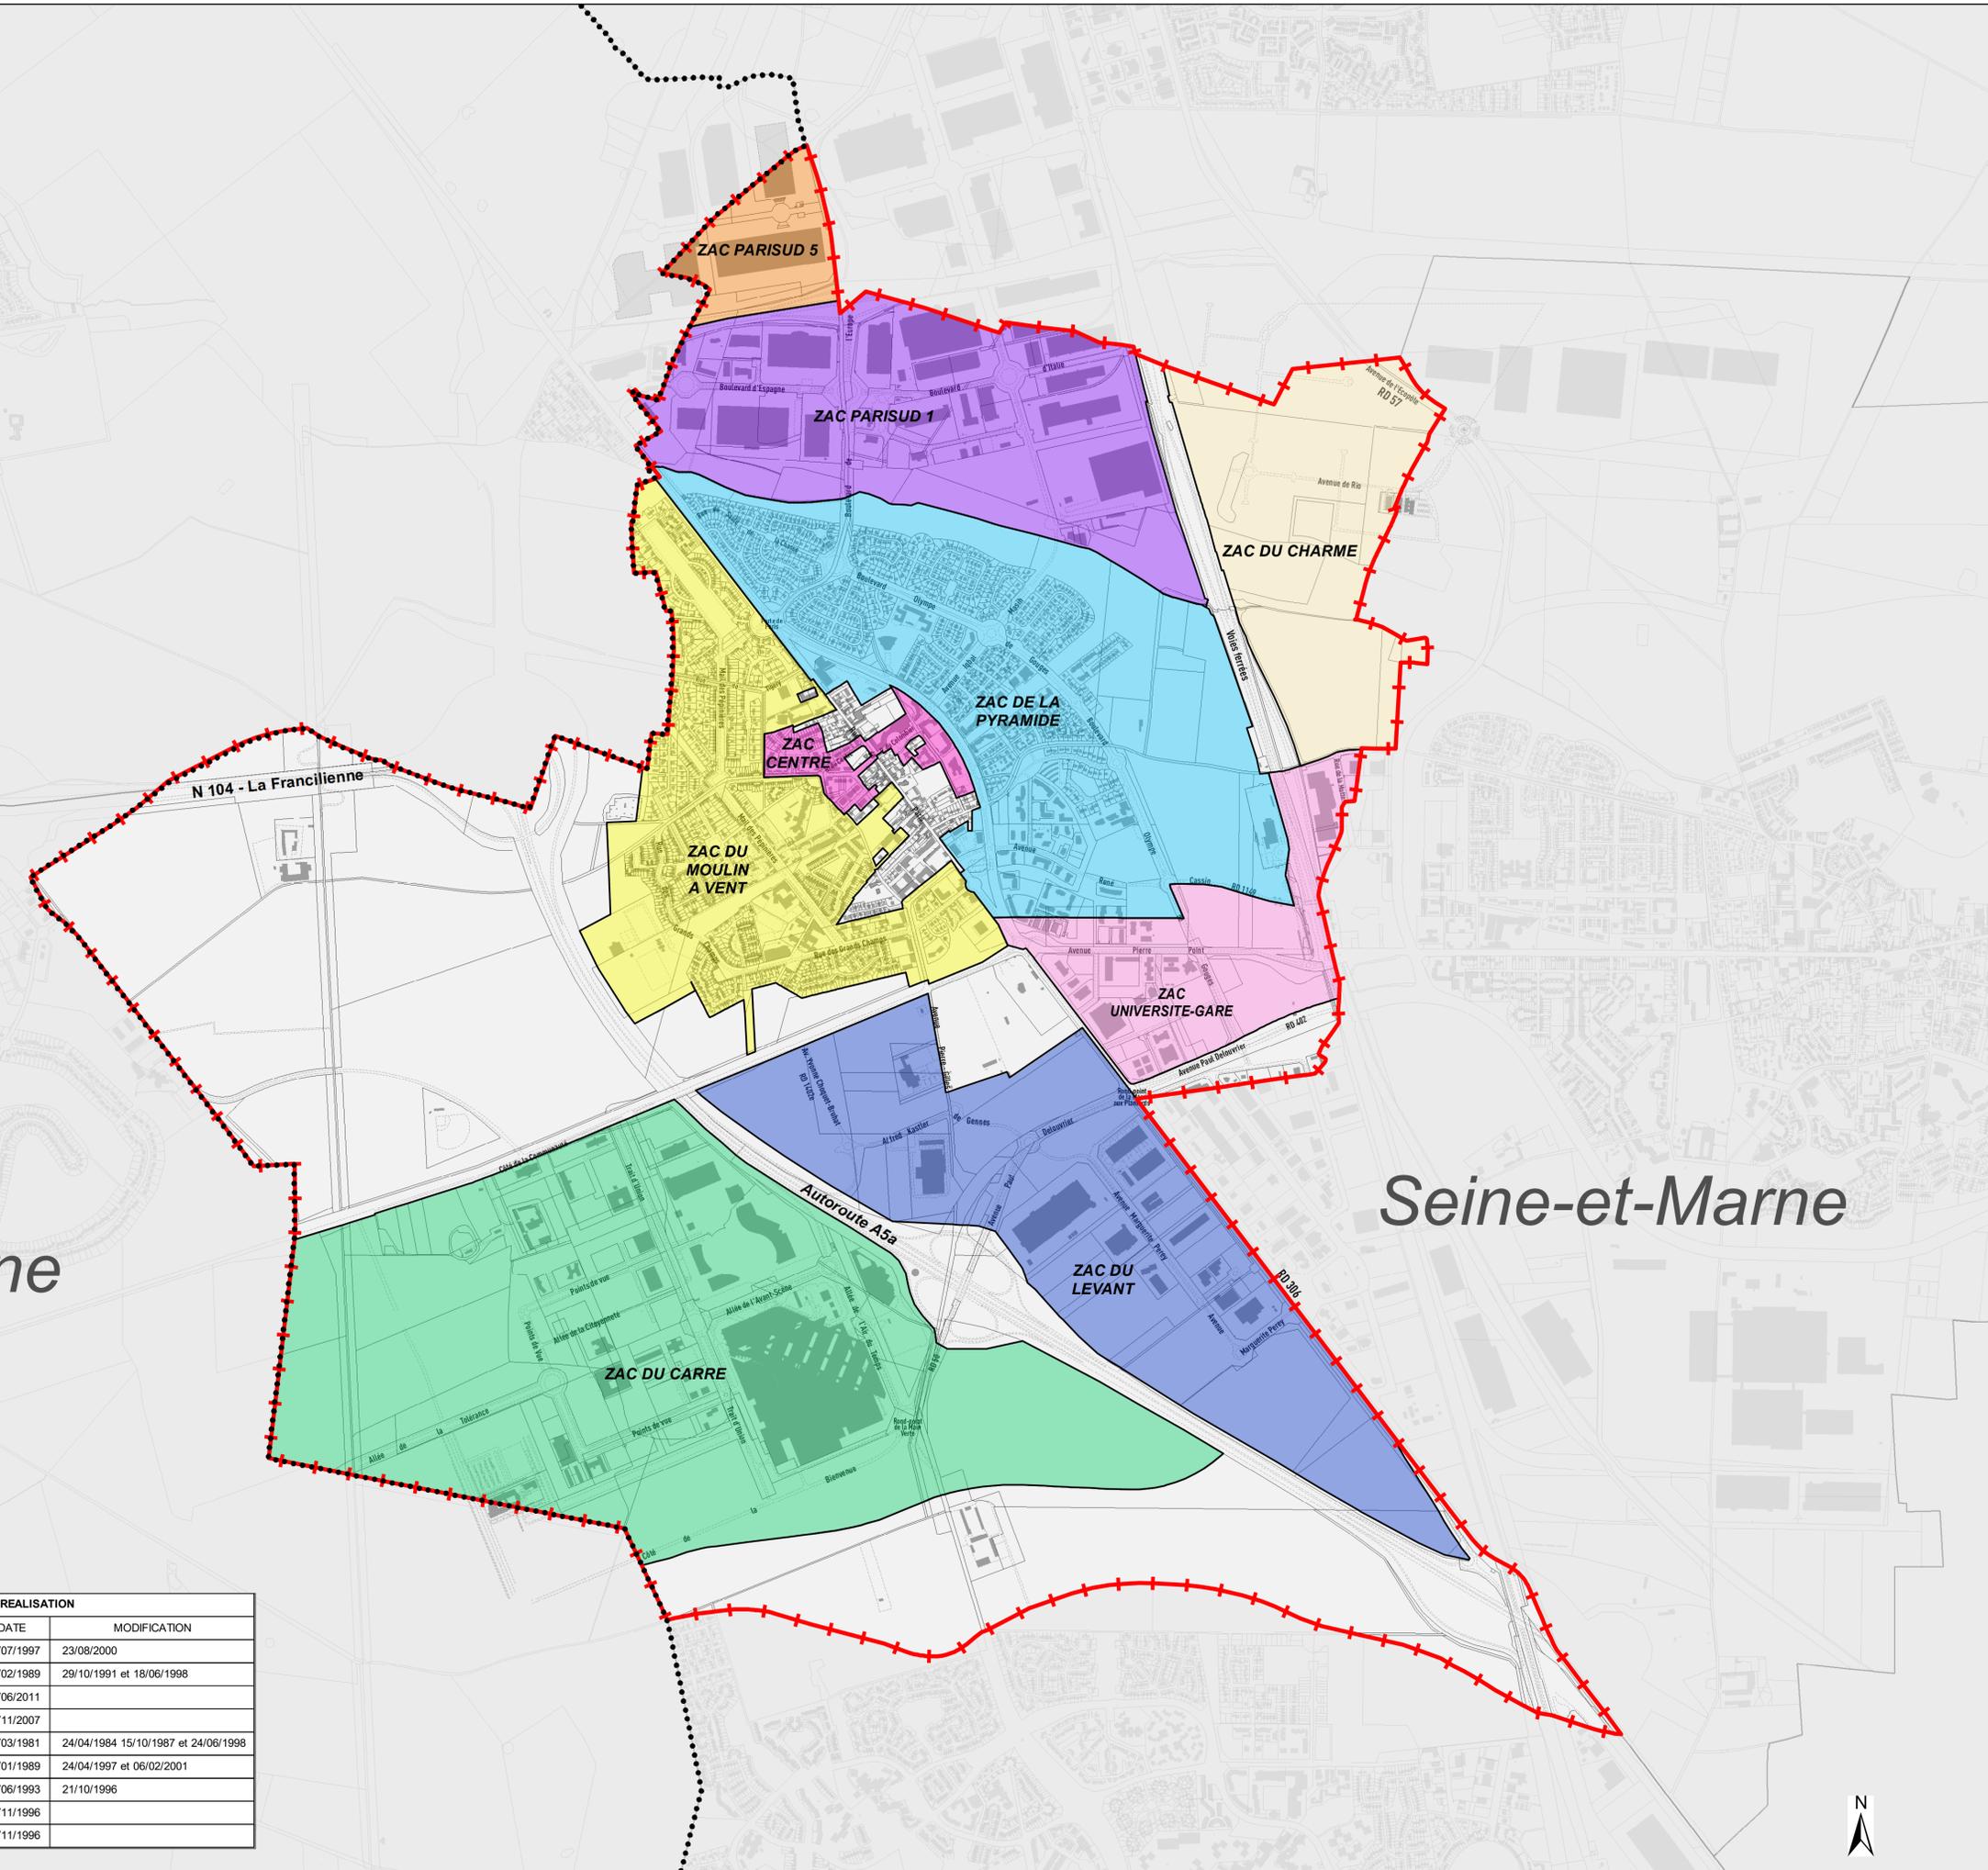

●●●● Limite départementale
—+— Limite communale

NOM	CREATION		REALISATION		
	ACTE	DATE	ACTE	DATE	MODIFICATION
ZAC du Carré	AP 96-MELT-ZAC-38	05/04/1996	AP 97-MELT-ZAC-096	22/07/1997	23/08/2000
ZAC Centre	AP 87-MELATT-ZAC-223	15/10/1987	AP 89-MEL-ZAC-015	09/02/1989	29/10/1991 et 18/06/1998
ZAC du Charme	AP 2009-MEEDDM-ZAC-005	07/10/2009	AP 2011-MEDDTL-ZAC-12	09/06/2011	
ZAC du Levant	AP 2002-MELT-ZAC-051	05/02/2002	AP 07-MEDAD-ZAC-046	22/11/2007	
ZAC du Moulin à vent	AP 78ME-ZAC-1170	15/12/1978	AP 81-ME-ZAC-195	20/03/1981	24/04/1984 15/10/1987 et 24/06/1998
ZAC Parisud 1 * Les Hauldres *	AP 89-MELATT-ZAC-005	18/01/1989	AP 89-MELATT-ZAC-006	18/01/1989	24/04/1997 et 06/02/2001
ZAC Parisud 5	AP 93-METT-ZAC-150	22/06/1993	AP 93-METT-ZAC-151	22/06/1993	21/10/1996
ZAC de la Pyramide	AP 96-MATET-ZAC-161	18/11/1996	AP 96-MATET-ZAC-162	18/11/1996	
ZAC Université-Gare	AP 96-MELT-ZAC-163	18/11/1996	AP 96-MELT-ZAC-164	18/11/1996	

