


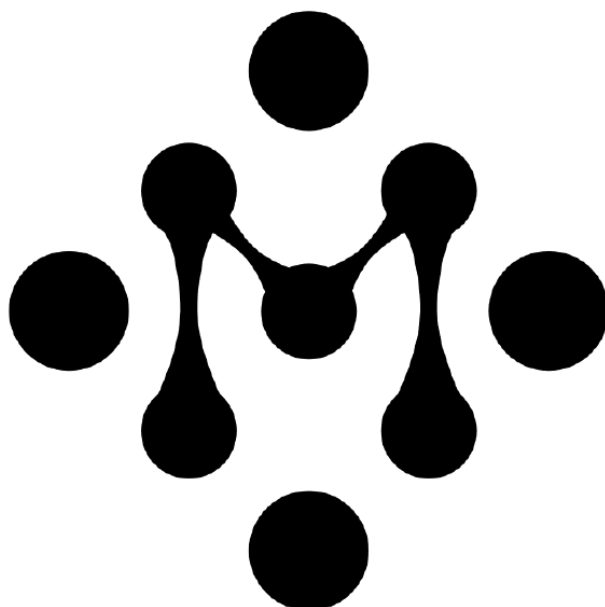

LA MARGE

FICHE TECHNIQUE

Version 25/11/2025

SOMMAIRE

Page 2	Présentation Centre Culturel
Page 3	Coordonnées
Page 4	Plan d'accès
Page 5	Présentation Espace Catering /loges
Page 6-8	Listing Matériel
Page 9	Le Cube
Page 10-13	Plans Le Cube

La Marge
37 Avenue Pierre Point
77127 LIEUSAINT



PRÉSENTATION :



La Marge est le centre culturel de la ville de Lieusaint.

LE CUBE :

Le cube est une salle de 18m x 11m (200m²) équipée d'un gradin rétractable de 102 places. La jauge est de 250 personnes debout. Un grill fixe est installé sur l'intégralité de la salle formant un quadrillage de 1m x 1m (Cf plan Grill Technique page 10), ainsi que 6 ponts électriques répartis sur le grill.



ADRESSE :

37 Avenue Pierre Point – 77127 LIEUSAIN

CONTACTS :

Nelly FIN– Directrice du Service Culturel

01 84 79 57 75/ 07 62 08 73 84
n.fin@ville-lieusaint.fr

Cécile GARAUD – Responsable La Marge & programmation 01 60 29 84 78/ 07 60 20 39 99
c.garaud@ville-lieusaint.fr

Quentin GRAPPERON – Direction Technique

01 60 29 84 78/ 06 75 21 30 18
q.grapperon@ville-lieusaint.fr

Gaëlle SIEBER – Coordinatrice administrative & financière

01 84 79 57 75
g.sieber@ville-lieusaint.fr

Sandrine ALBERTELLI- Médiation/développement publics

01 60 29 84 78/ 07 60 20 43 35
s.albertelli@ville-lieusaint.fr

COORDONNÉES GPS :

Latitude : 48.627517 Longitude : 2.559326

ACCÈS :**Depuis Melun :**

Rejoindre l'A5a

Prendre la sortie 10b (Lieusaint)

Depuis Paris :

Suivre direction « A5 Troyes »

Prendre l'A5a

Prendre la sortie 10c (Lieusaint)


**TRANSPORT EN COMMUN :**

RER D – Gare de Lieusaint-Moissy (10min à pied)

LES PARKINGS DE PROXIMITE :

- 1-Le parking devant La Marge est situé en zone bleue (**disque obligatoire**)très peu de place.
- 2- 61, Avenue Pierre Point 77127 Lieusaint (300m à pied de la Marge)
- 3- 30, Avenue René Cassin, 77127 Lieusaint (350m à pied de la Marge)
- 4- 65, Avenue René Cassin, 77127 Lieusaint (500m à pied de la Marge)

PLAN ACCÈS LA MARGE :

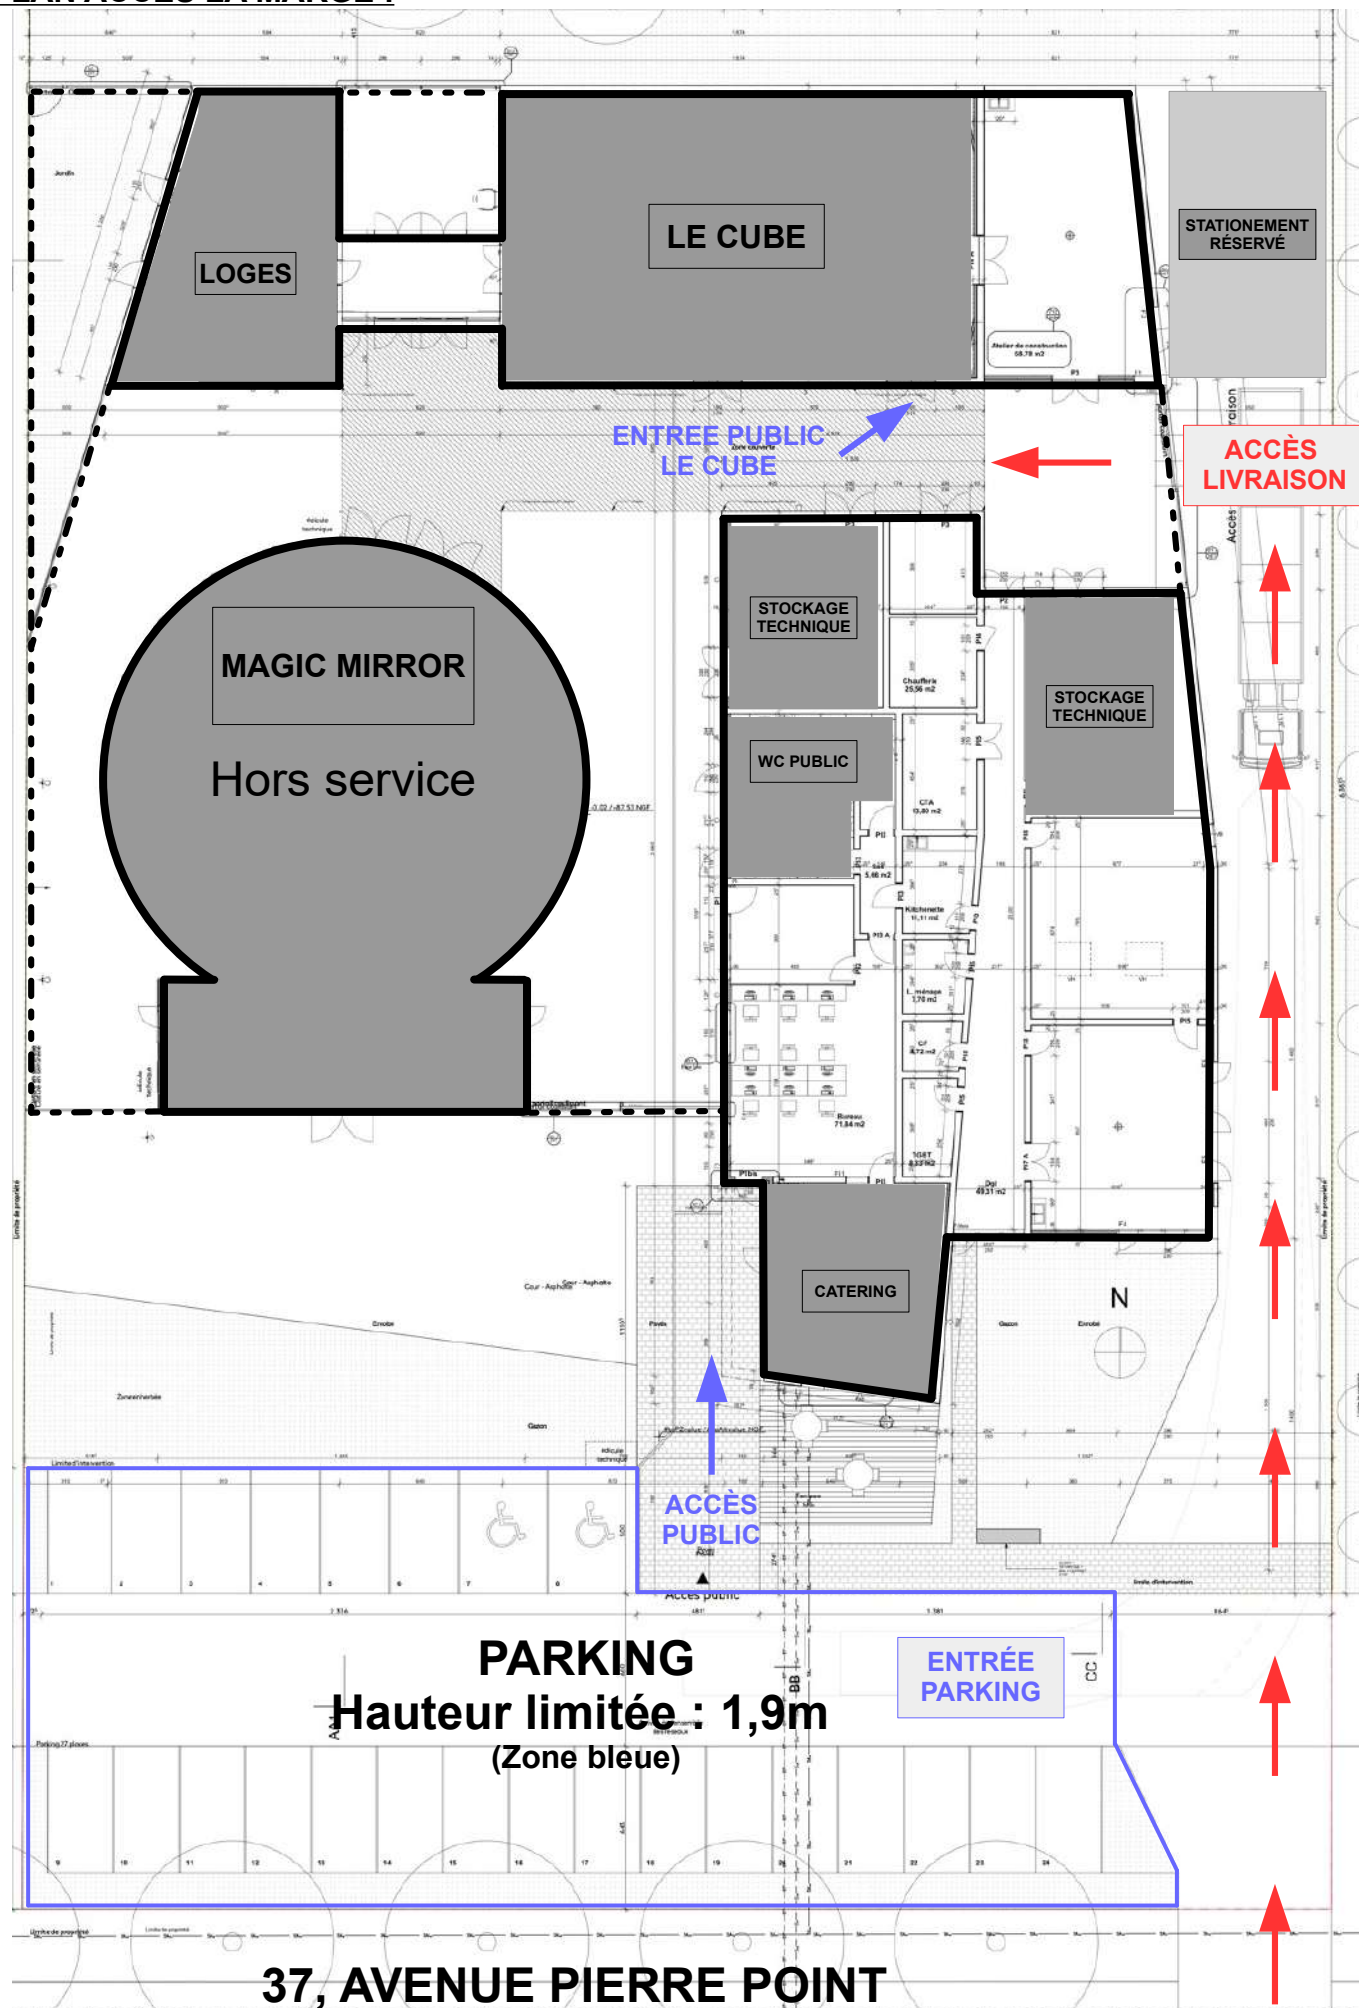


ESPACE CATERING : Salle de la Convivialité

Une salle chauffée, tout équipée est réservée pour les repas (cf plan d'accès La Marge page 4)

LOGES :

2 loges chauffées et fermant à clef, avec douches, toilettes et miroirs éclairés sont à votre disposition. Trois postes par loges

Dans chacune d'elle vous retrouverez des chaises et un Portant avec cintres.

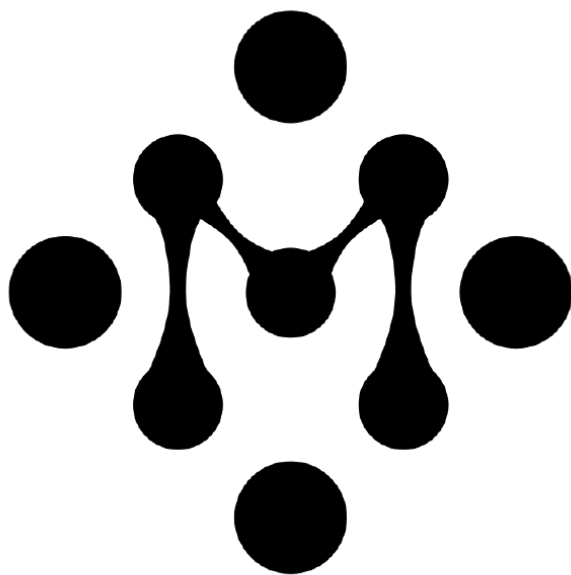

LA MARGE

ÉQUIPEMENT TECHNIQUE:

1x sonomètre AMIX 25 3 Tourning

SONORISATION

Enceintes : (Pour la diffusion et/ou les retours de scène)

- 2 x Enceinte amplifiée 12 pouces Yamaha DSR112
- 2 x Caisson basse Yamaha DSR118
- 4 x Enceinte amplifiée 10 pouces Yamaha DXR 10
- 2 x Enceinte amplifiée 8 pouces Yamaha DXR 8

- 4 x Pied d'enceinte

Régie :

- **1 x Console numérique Allen & Heath SQ7 + 3x DX168**
- 1 x Console numérique Yamaha 01V96 (12 input micro – 2 Stéréo)
- 3 x Equaliser 31 Bandes DBX 1231
- 1 x Lecteur TASCAM CD200

- 1 x Multipaire 24in/8out
- 1 x Multipaire 16in/8out

Interphonie :

- 1 centrale Intercom + 3 postes ceintures filaires avec micro casque

Microphones :

- 4 x Shure SM58
- 4 x Shure SM57
- 2 x Shure SM87
- 2 x Shure B87a
- 2 x Neumann KM184
- 2 x Audio Technica ATM35
- 6 x Audio Technica ATM 4041
- 4 x Shennaiser e906
- 1 x Shure B52
- 3 x Shennaiser e604

HF :

- 1x Shure AD4D receptrur
- 2x Shure AD2-G56 Beta58
- 2x Shure AD1-G56
- 2x Shure GLXD24/SM58

- 2 x Boitier de symétrisation stéréo Radial JPC
- 6 x Boite de direct active BSS AR-133

- 14 x Grand Pied de Micro
- 6 x Petit pied de Micro

LUMIÈRE

Régies :

- Grandma3 compact XT + node GBX 8
- ADB Liberty 120 Channels avec écran tactile supplémentaire
- ADB Mikado 24 circuits

Projecteurs Traditionnels :

- 20 x Projecteur 1kW type PC - Robert Juliat 310HPC
- 24 x PAR 64 1kW Noir
- 10 x Projecteur 1kW Découpe - Robert Juliat 614SX
- 2 x Projecteur 1kW Découpe - Robert Juliat 613SX
- 8 x Iris Robert Juliat série 600SX
- 6 x Cycliode 1kW – Robert Juliat HORUS 850

Gradateurs : (48 Voies de grada)

- 2 x 12 voies 3kW ADB
- 4 x 6 voies 3kW ADB
- 2 x 6 voies 2kW SRS400
- 2 x 1 voies 1,5kW showtec single DP-1

Projecteurs LEDs :

- 16x PC Chauvet OVATION RÊVE F-3 fresnel
- 16x Par Led OXO COLORZOOM 180 RGBW
- 8x Par led ADJ 12P HEX IP RGBWAUV
- 8x PAR Flood Stairville HL-x180 RGBW
- 8x Par LED RGBWAUV Contest IrLED 64 – 18x12

5x splitter Showtec DB1-8 DMX booster/splitter

Effets :

- 1 x Machine à brouillard JEM Compact Hazer
- 1 x Machine à fumée JEM ZR35
- Ventilateur Showtec SF-100

Divers :

- 4 x Pied de projecteur Haut. 2,5m
- 2 x Barre en « T » pour pied de projecteur
- 4 x coupelle projecteur pour pied
- 14 x Platine de sol pour projecteur
- 10 x Pain de fonte 15kg avec poignée pour leste décors

VIDÉO

- 1 x Vidéo projecteur 7000 Lumens Panasonic PT-DW750 WXGA
2 Optiques disponible ratio 1.7 et ratio 2.3-3.6
Potences d'accroche de différente longueur (de 7,6 à 150 cm)
- 1 x Écran de projection sur trépied blanc avec bord noir enroulable 244x185cm
- 1 x Écran de projection 4,6m x 2,9m
- Emetteur-récepteur RJ45 HDMI 50m

SCÈNE

- 12 x Praticable 2m x 1m
 - Pieds 0,6m ou 0,4m ou 0,2m
 - 8 x Pendrillon larg.2m - haut.7m
 - 2 x Frises larg. 10,5m – haut. 1M
 - 1 x Frise larg.10,5m – haut. 2,5M
 - 8 x Pendrillon larg. 2,9m – haut.3,5m
-

MOBILIER

- 200 x Chaise Pliante Rouge/Or
- 6 x Banc enfant
- 40 x pouf cubique
- 50 x coussin rond
- 20 x Table Ronde diam.70cm
- 8 x Table Carré larg.70cm

LE CUBE

ACCÈS TECHNIQUE / DÉCOR :

Dimension Porte Accès Livraison : Larg. 178Cm – Haut. 205Cm

ESPACE SCÉNIQUE :

Un rideau noir de fond de scène fixe est accroché entre la perche 1 et la 2 (ouverture centrale). Possibilité d'installer des pendrillons noirs (largeur 2m) pour faire des « rues » selon vos besoins (allemande, italienne). Une frise fixe hauteur 2,5m pour le cadre de scène. 2 Frises 1m disponible en complément.

Il n'y a pas de scène fixe, l'espace scénique se fait au sol (gris anthracite anti-dérapant). Possibilité de monter une scène de 6m x 4m, haut. 20 cm/40 cm/60 cm.

ÉLECTRICITÉ :

Armoire électrique fond de scène :

1 x 63A Tetra
4 x 32A Tetra

Armoire électrique fond de salle :

1 x 63A Tetra
4 x 32A Tetra

Arrivée son fond de scène : 16A

Arrivée son fond de salle : 16A

SONORISATION :

Régie :

Console Allen& heath SQ7 + 3 rack de scène AB168

Diffusion :

2 x Enceinte Yamaha DSR112 suspendue
2 x Caissons basses Yamaha DSR118

ÉCLAIRAGE :


GrandMa3 compact XT + node GBX 8
5 univers réparties sur les ponts et le sol

GRILL FIXE

Montage et Réglage à la nacelle


Hauteur Grill : 7m

+ 6 ponts électriques hauteur 5,5m répartis
Sur le grill. (2 faces + 4 espace scène)

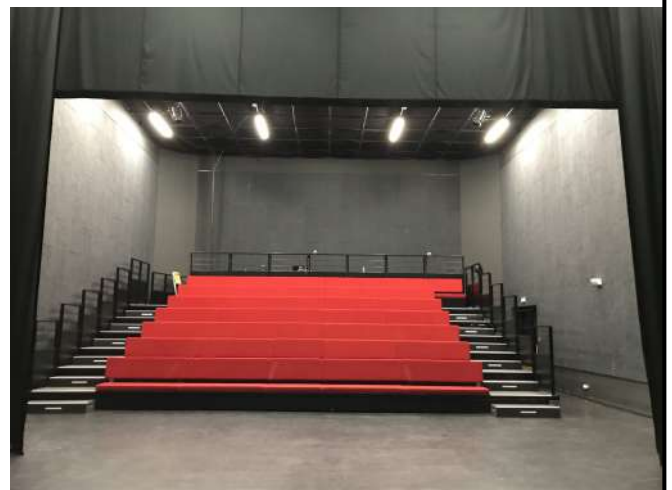


LE CUBE

1 815 cm

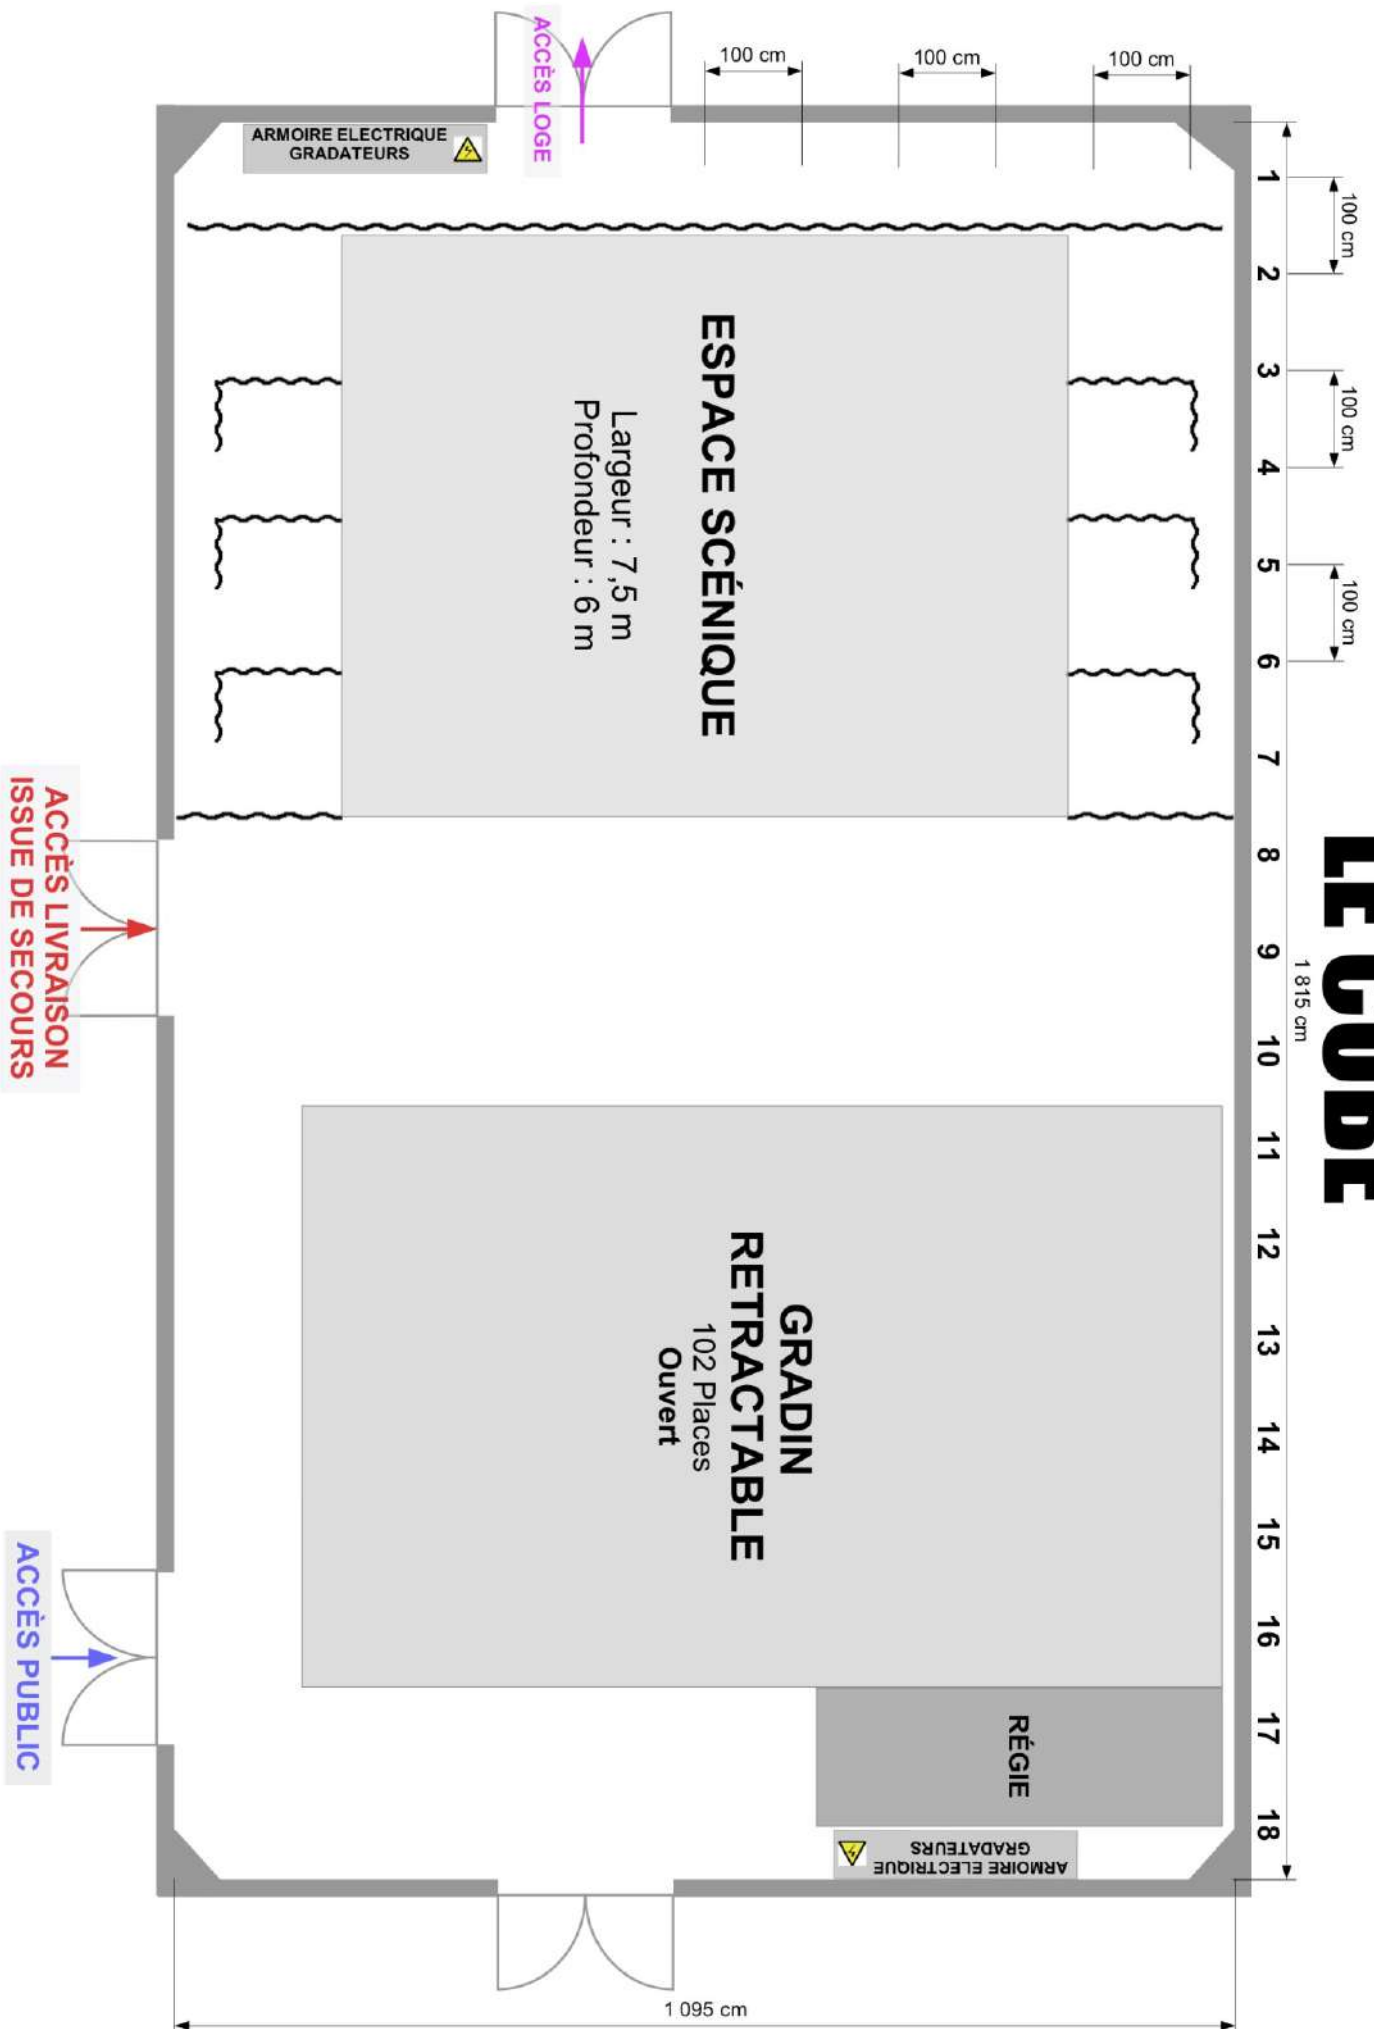


LE CUBE

IMPLANTATION PONTS ELECTRIQUES

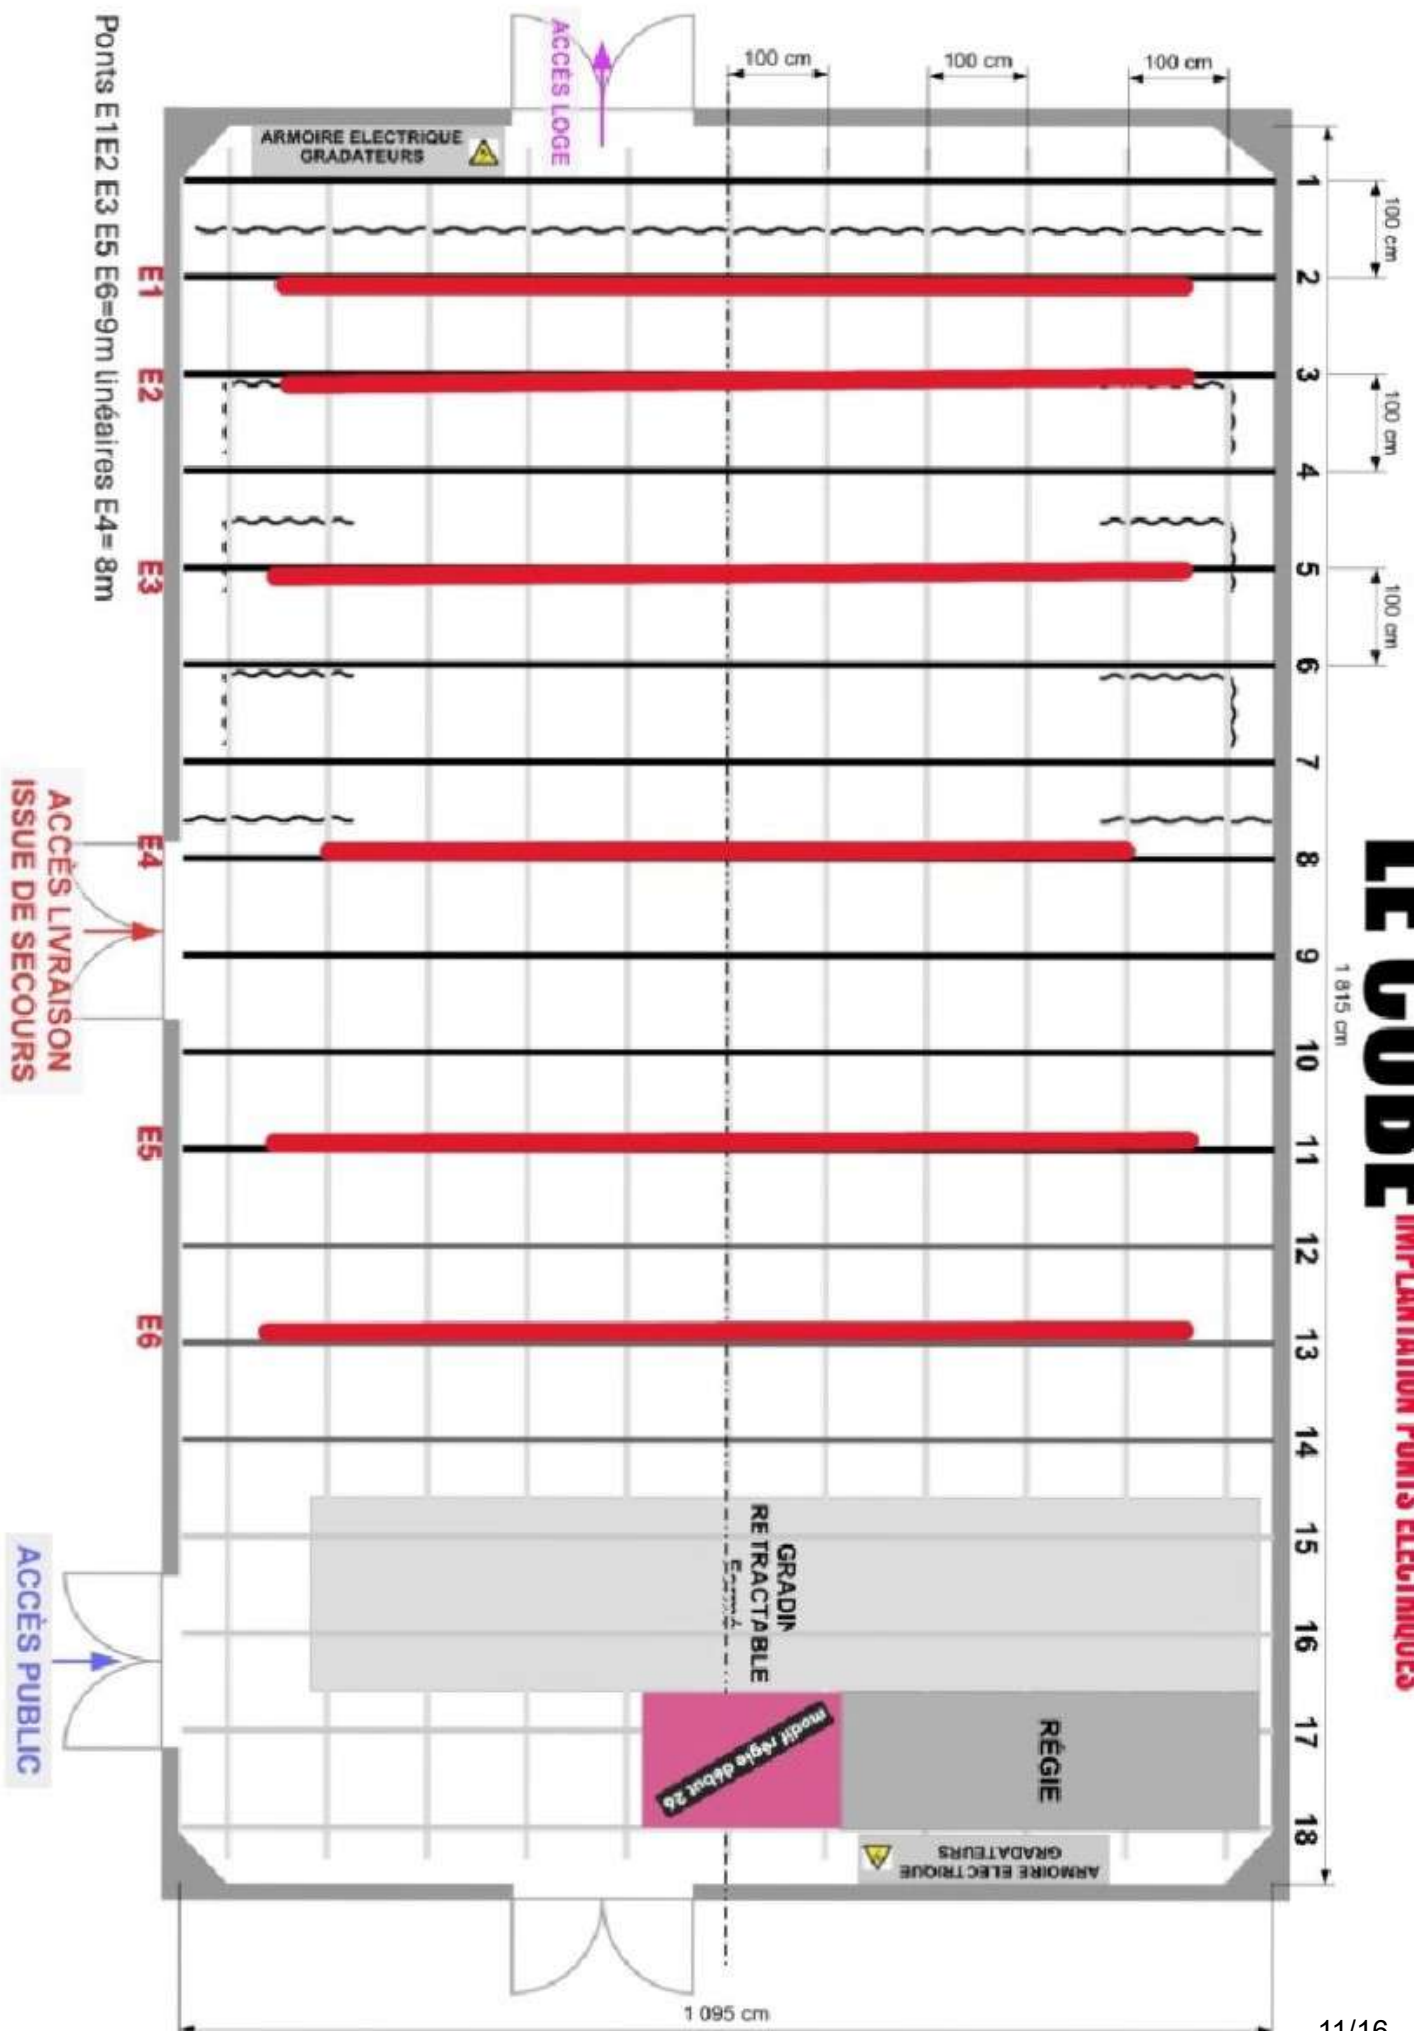


LE CUBE

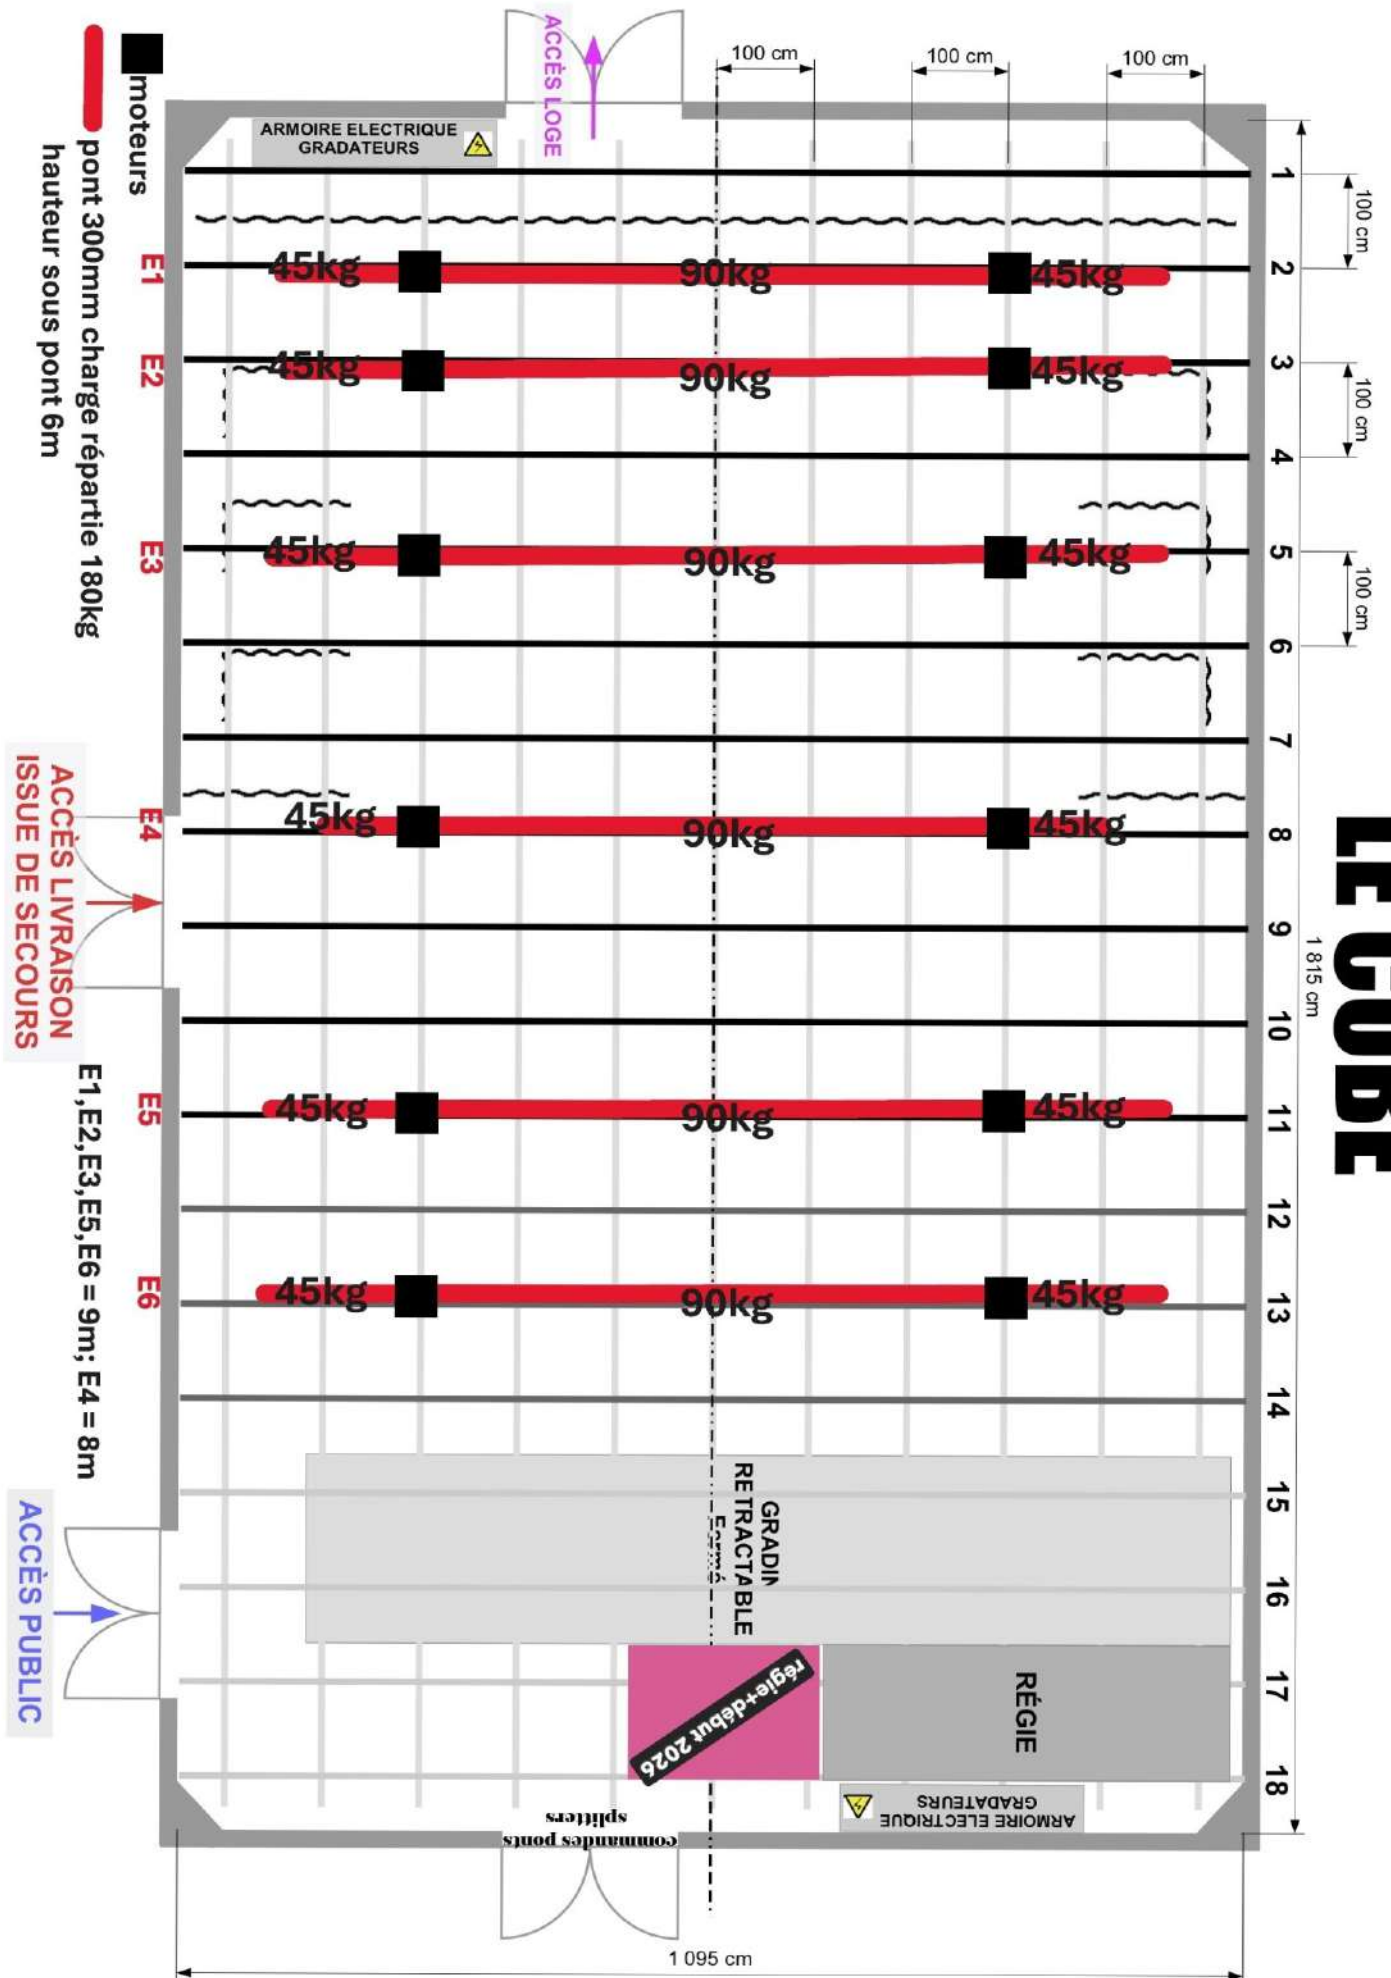




LE CUBE


1 815 cm

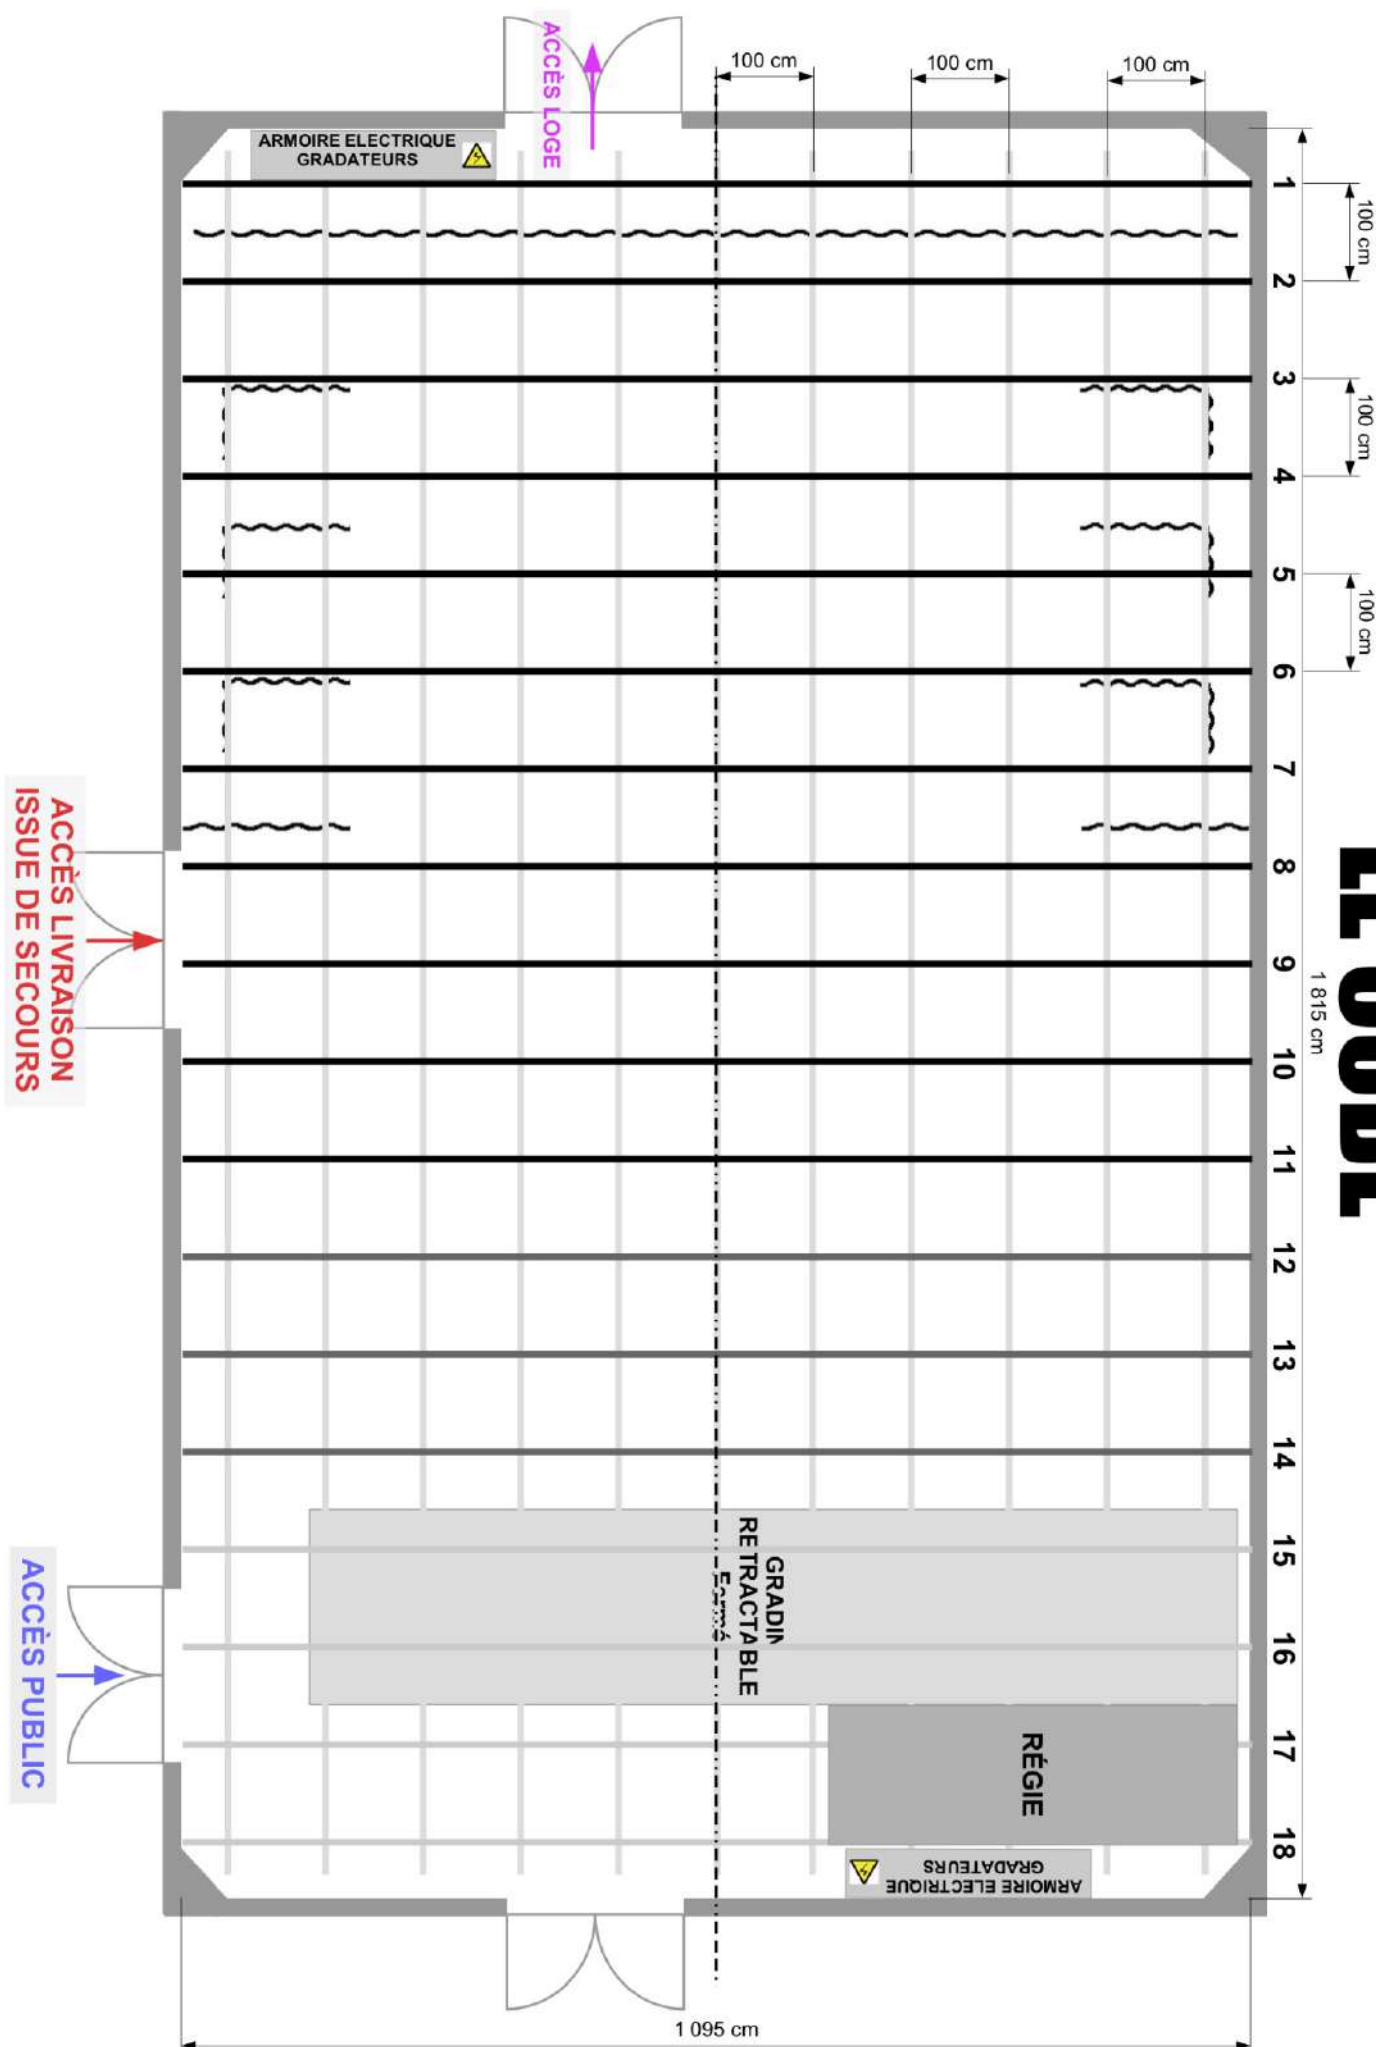

Hauteur sous grill : 6,80m



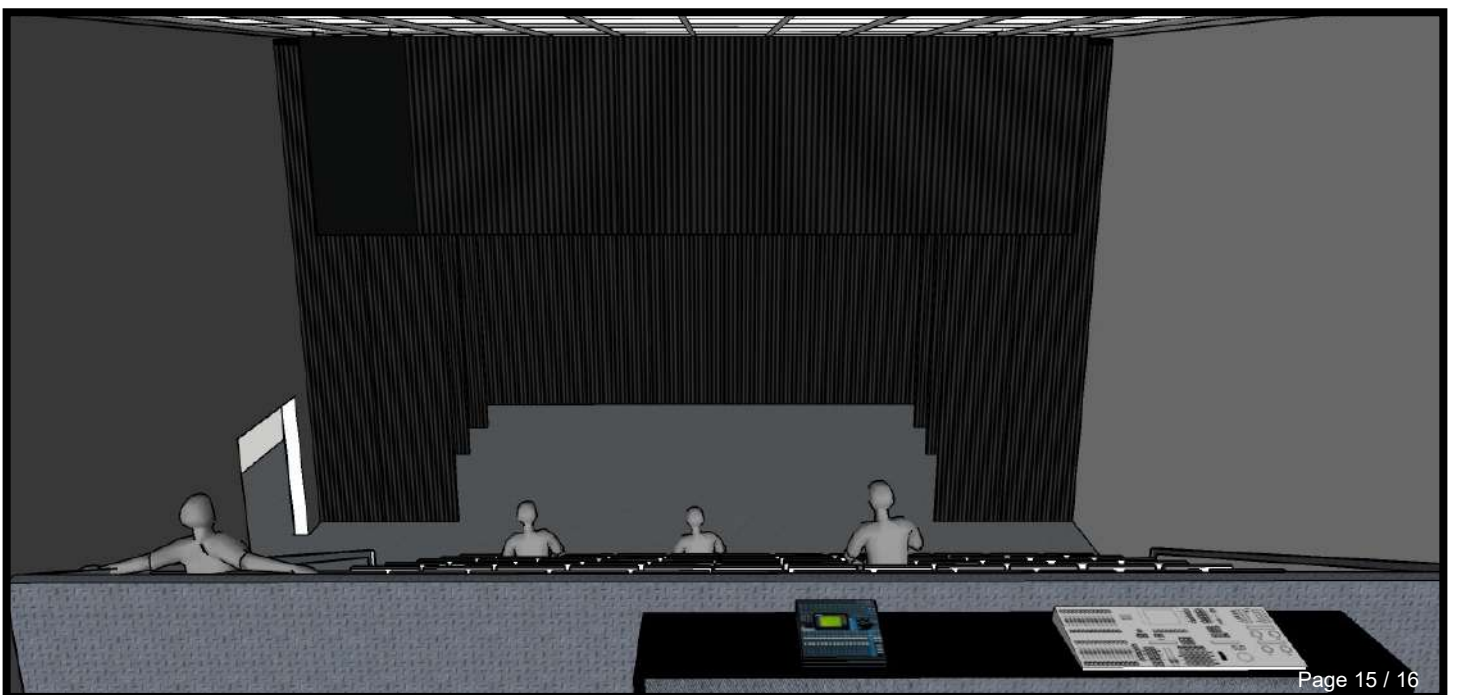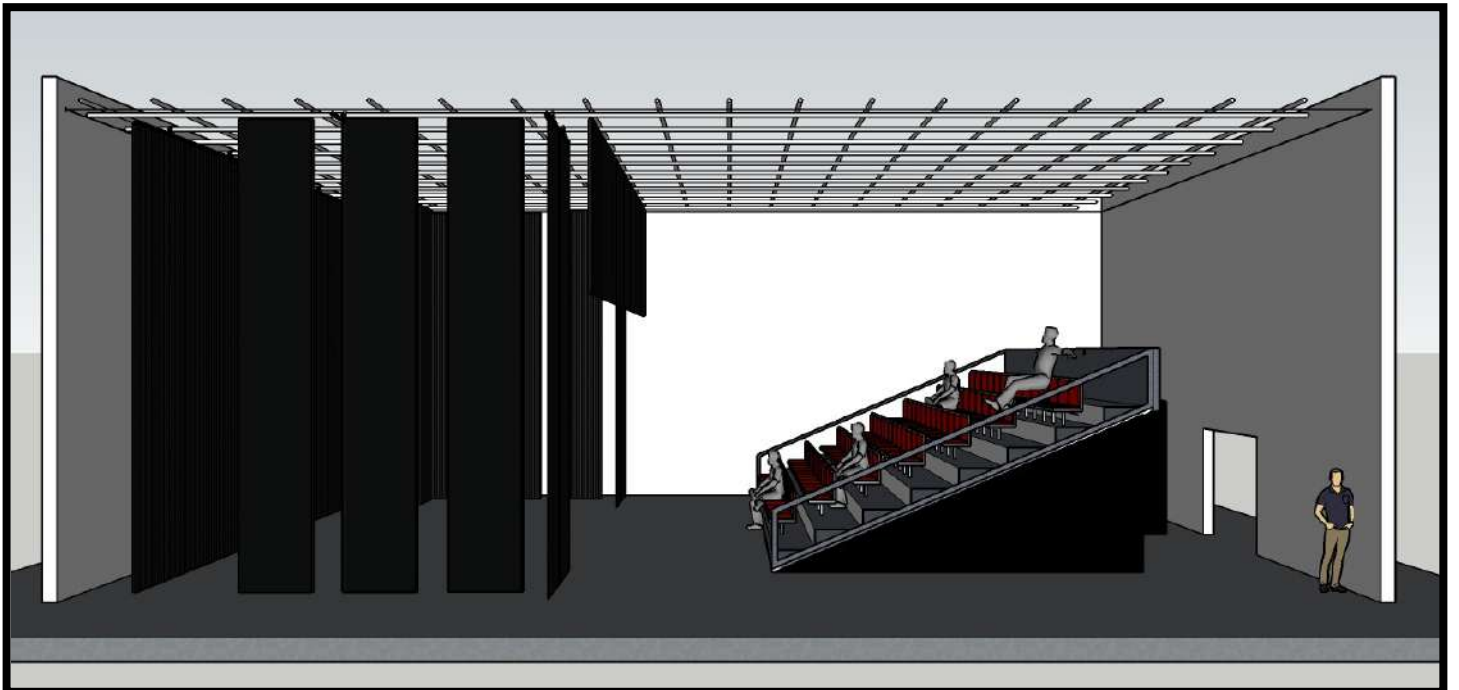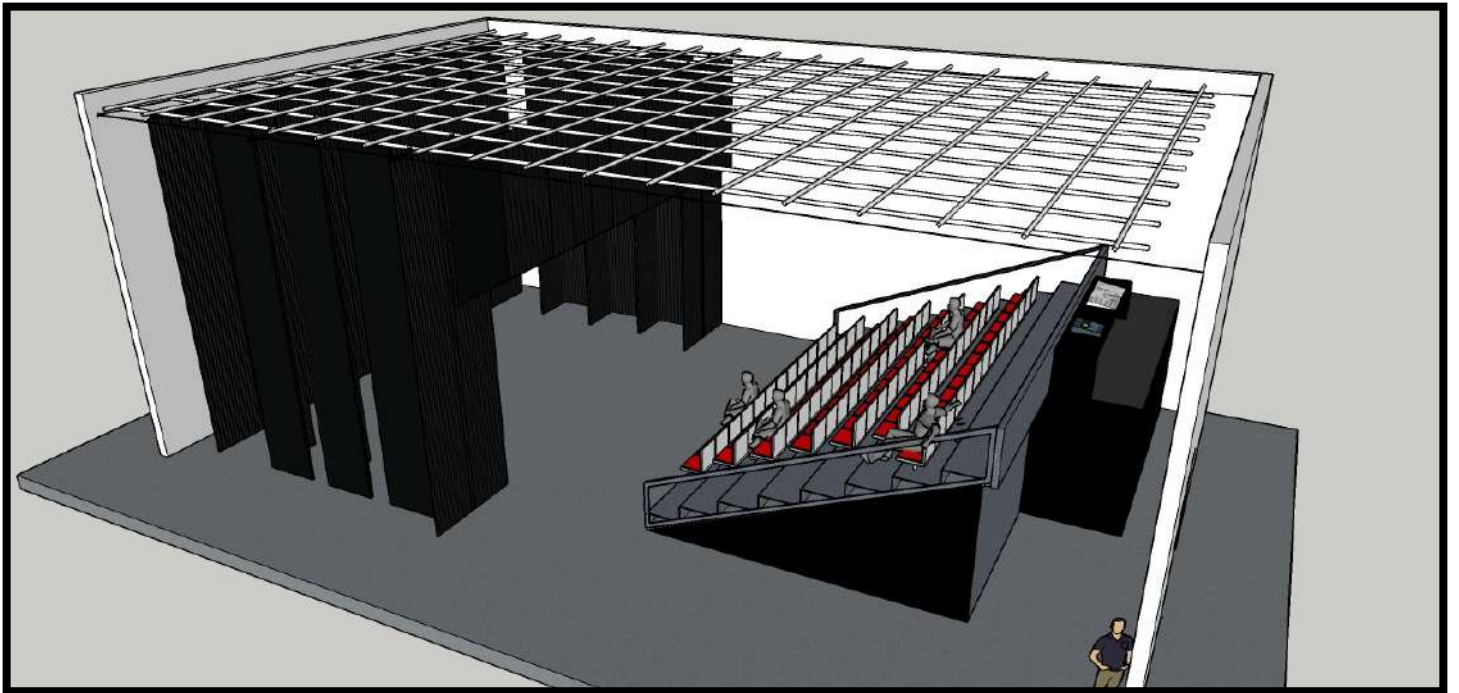

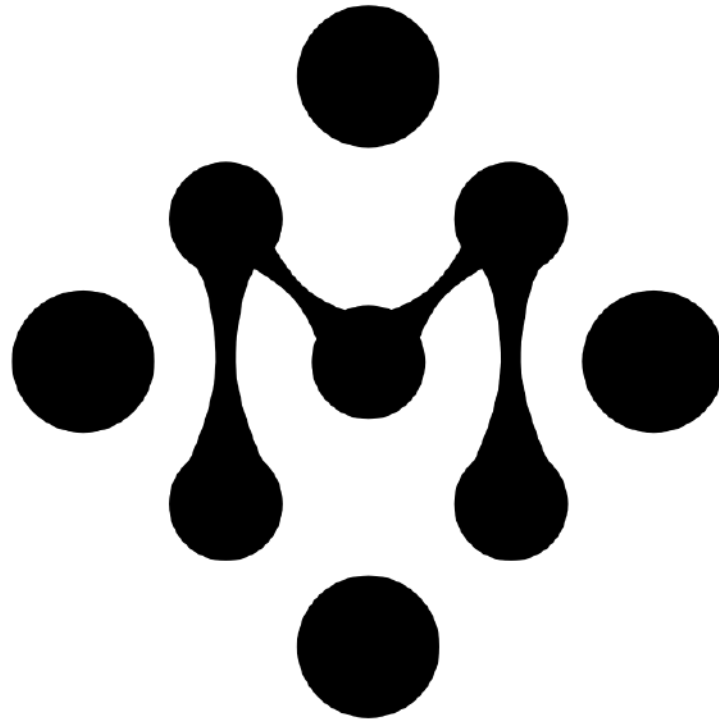

LA MARGE



Dossier Technique réalisé par Yves Marie CARRIERE

07 81 55 81 89

MAG QG 05/11/2025